


Cuadro de Coordenadas					
Vértice	Lado	Distancia	Este (X)	Norte (Y)	Datum
1	'1-2	1494.06	229820.25	8361490.08	32719
2	'2-3	121.72	230173.418	8362941.8	32719
3	'3-4	24.23	230294.746	8362951.59	32719
4	'4-5	1147.34	230318.609	8362955.81	32719
5	'5-6	98.82	230092.688	8361830.93	32719
6	'6-7	100.11	230074.235	8361733.85	32719
7	'7-8	62.22	230044.009	8361638.41	32719
8	'8-9	110.12	230026.615	8361578.67	32719
9	'9-10	38.86	229999.331	8361471.98	32719
10	'10-11	100.64	229960.566	8361474.7	32719
11	'11-12	23.28	229860.147	8361481.37	32719
12	'12-1	17.56	229837.409	8361486.35	32719




PLANEAMIENTO INTEGRAL SERVOSA


ESCALA: 1/100

PLANO TOPOGRAFICO

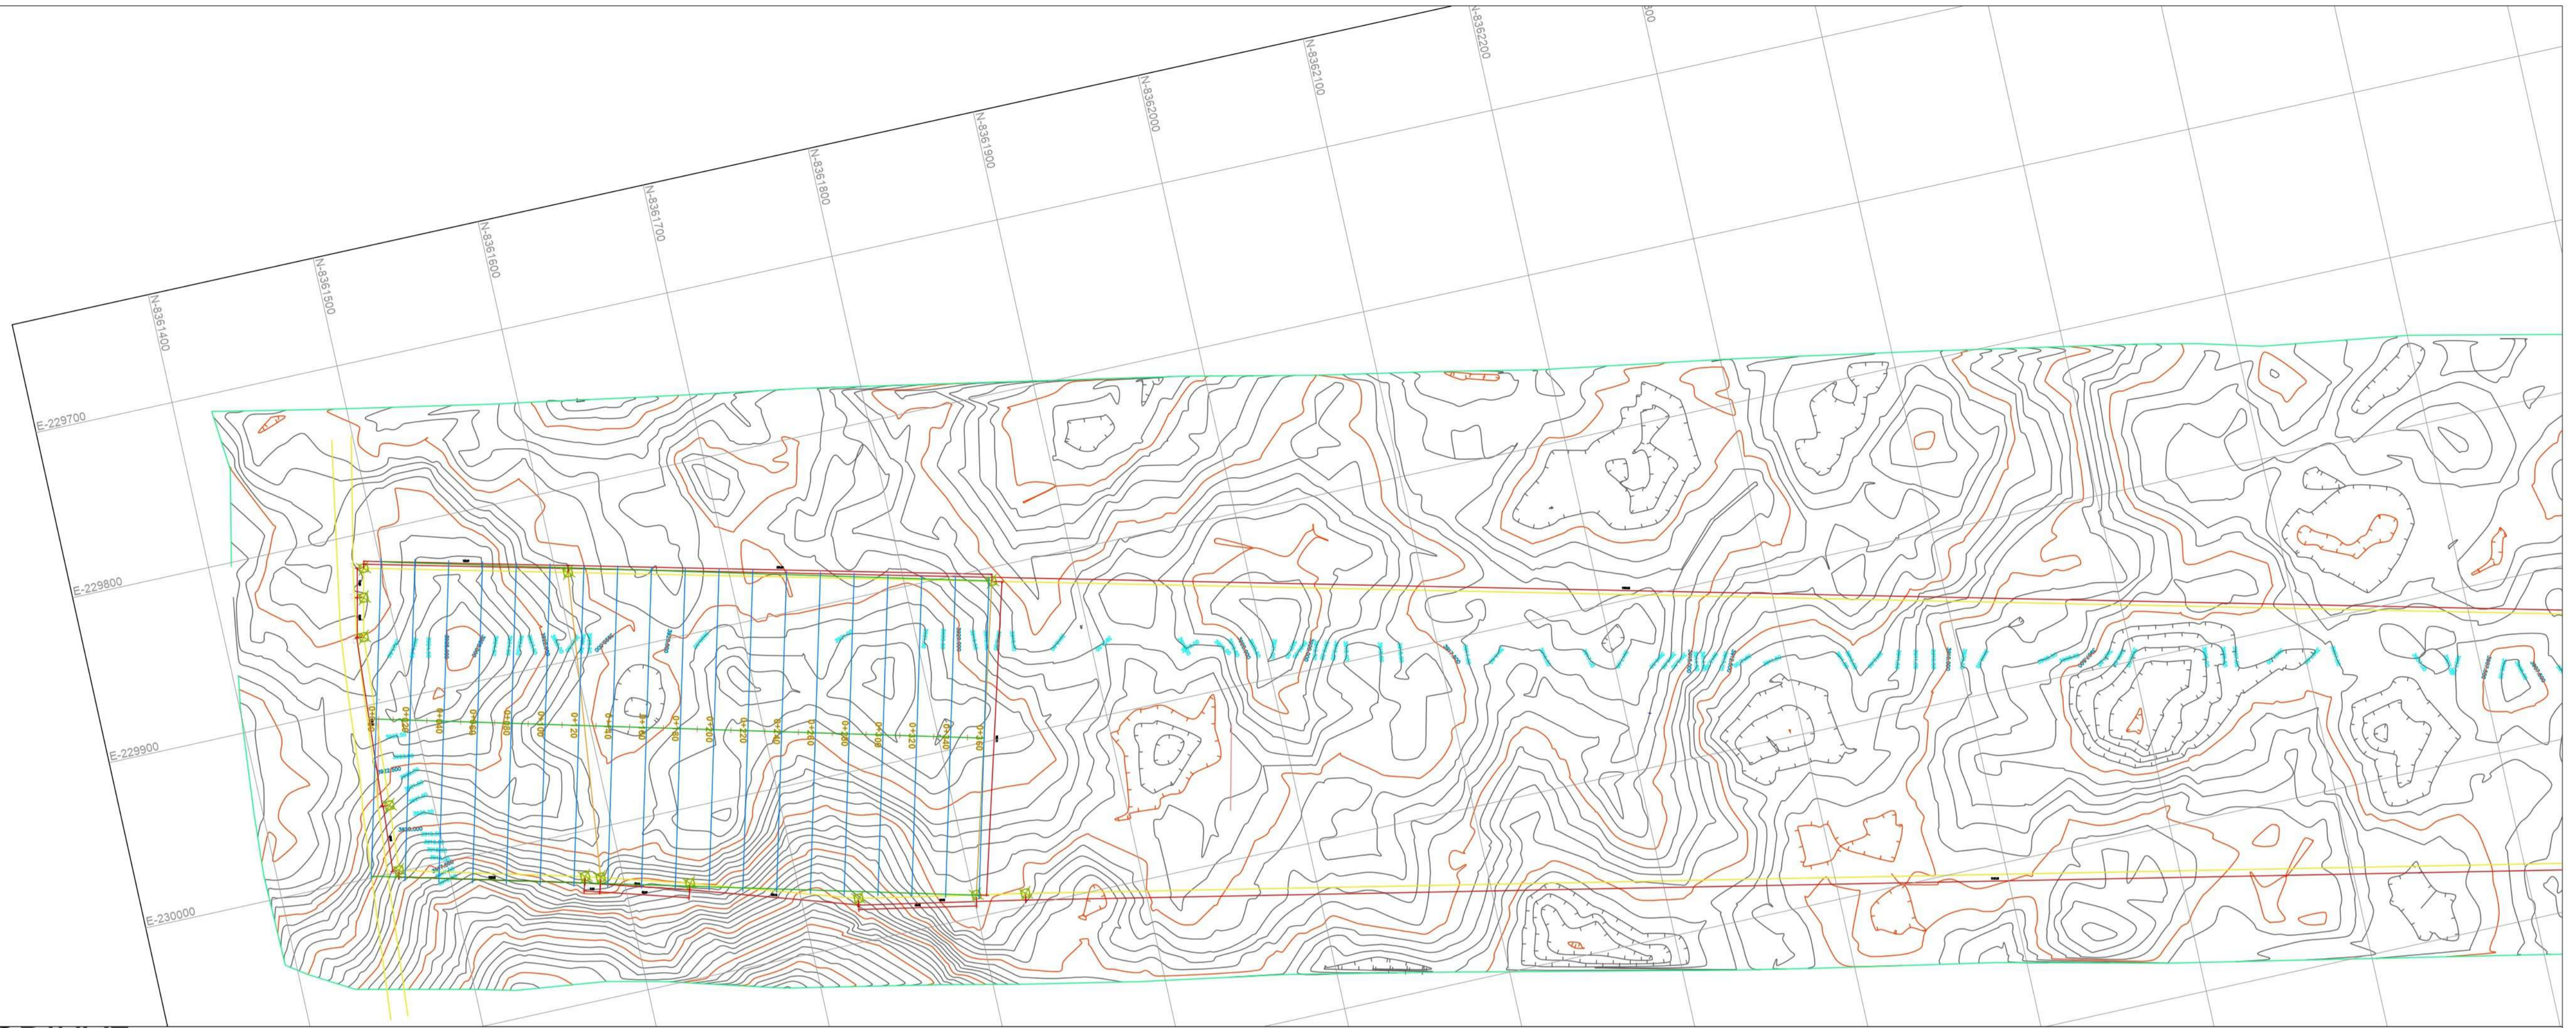


PERFIL LONGITUDINAL 0+000.00 - 1+504.70
 ESCALA: H=1:2000 V=1:400

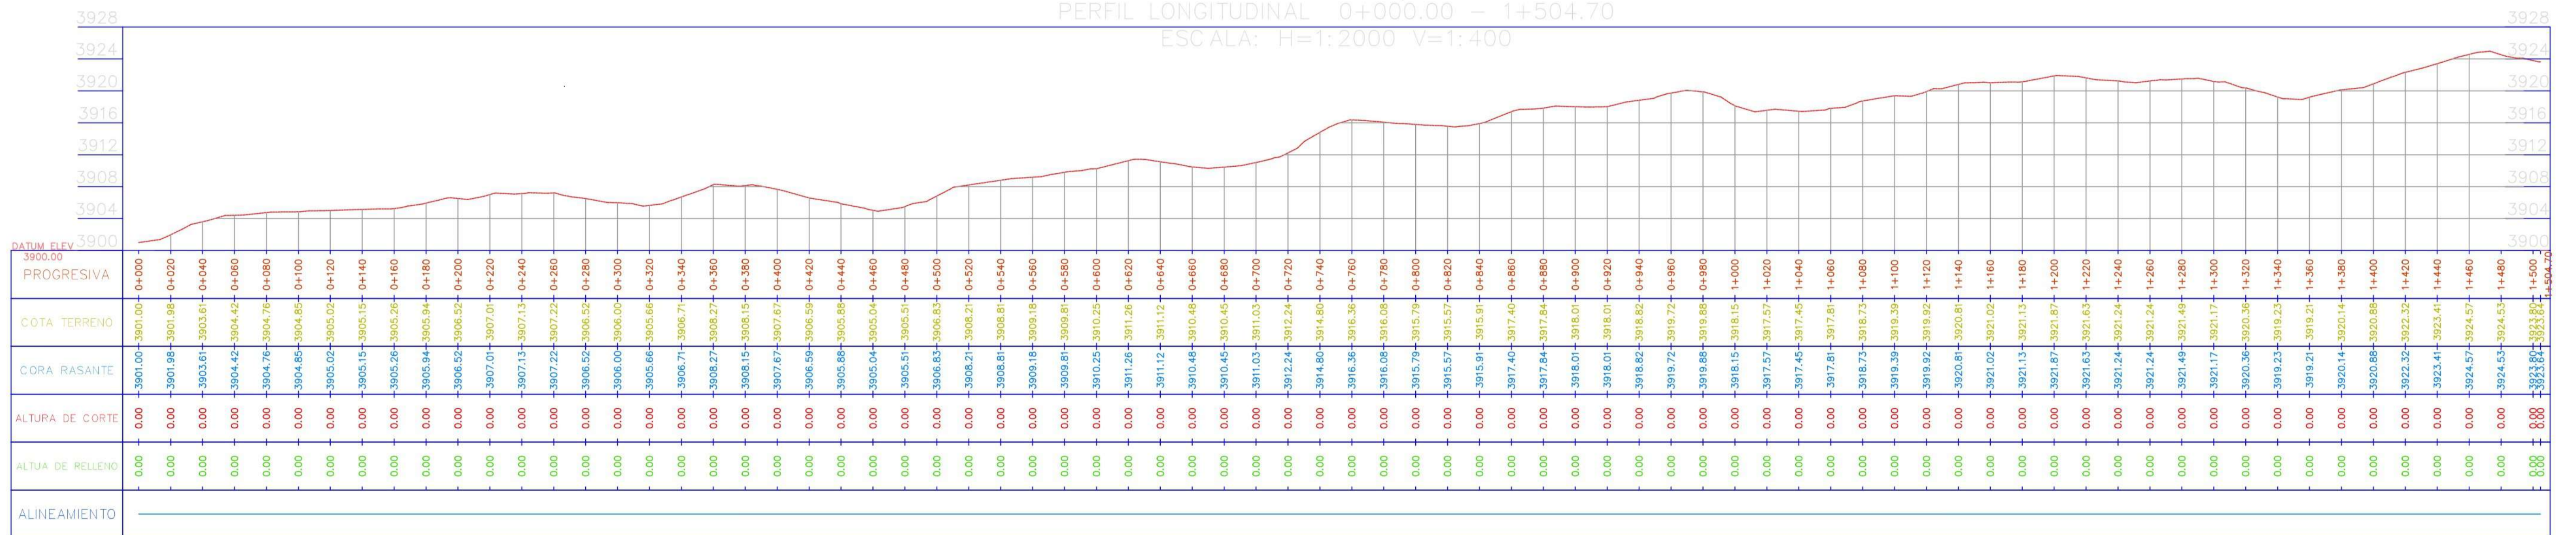

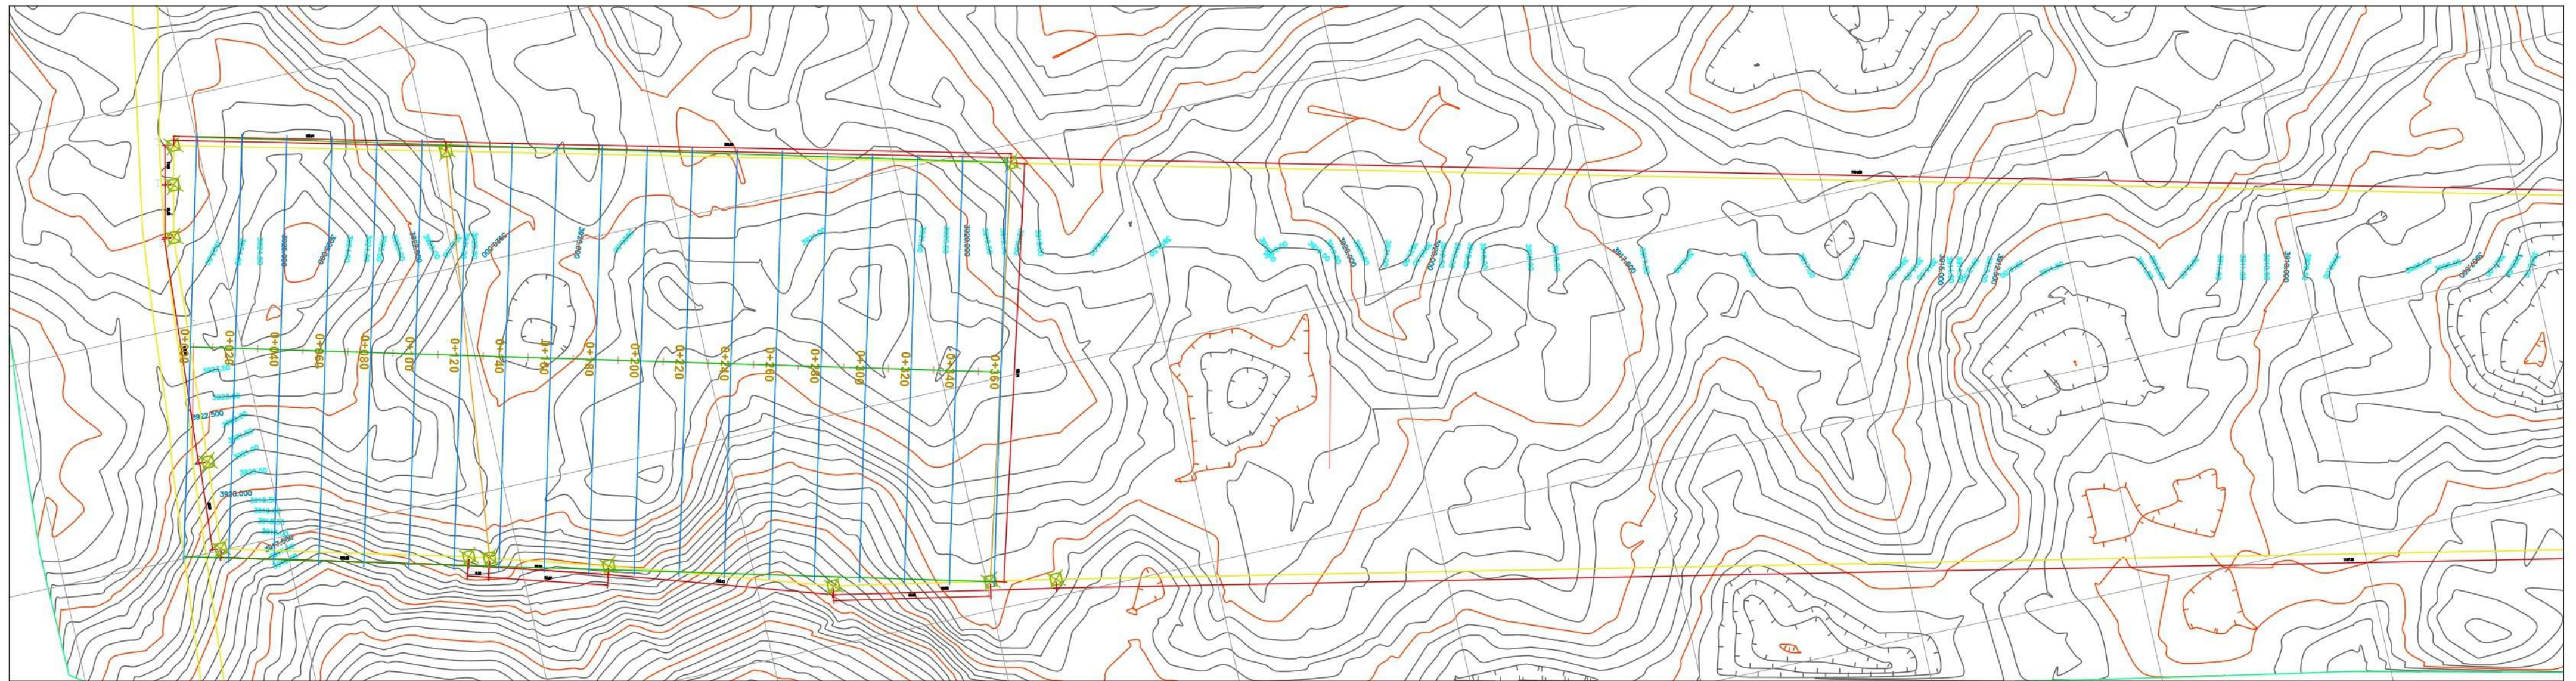

PERFIL LONGITUDINAL 0+000.00 - 0+359.85
 ESCALA: H=1:1000 V=1:500

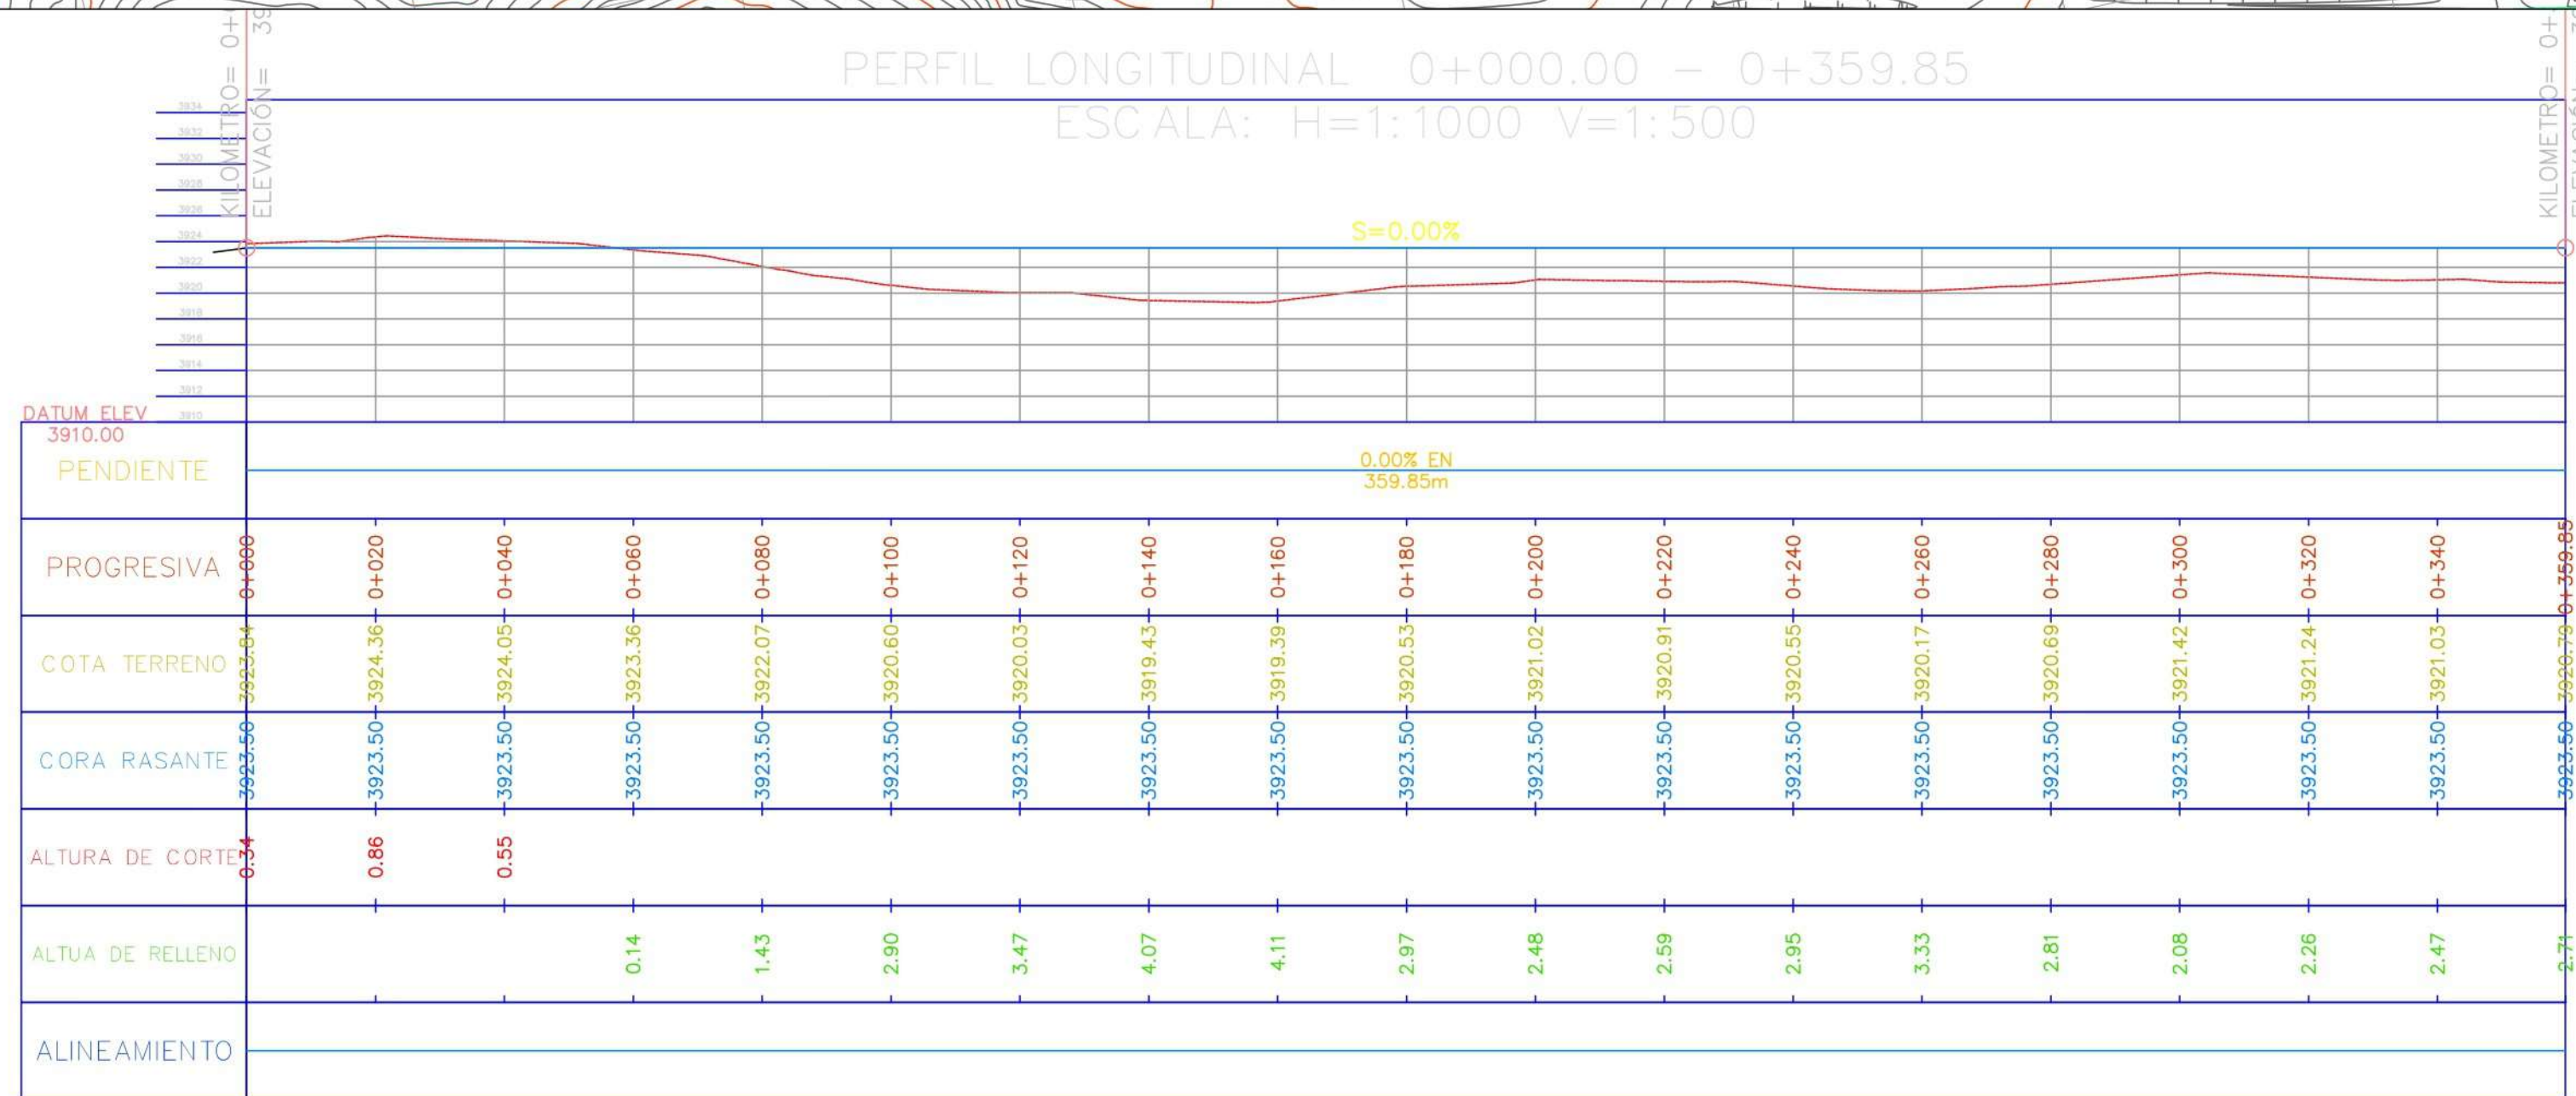


PLANEAMIENTO INTEGRAL SERVOSA


ESCALA: 1/100

PLANO TOPOGRAFICO


SECCIÓN 0+000.00

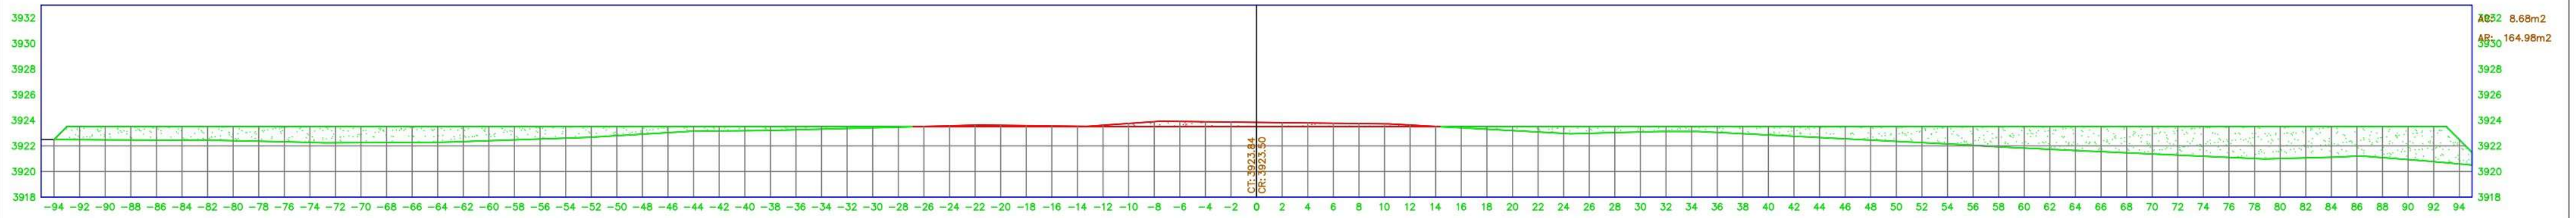


SECCIÓN 0+020.00

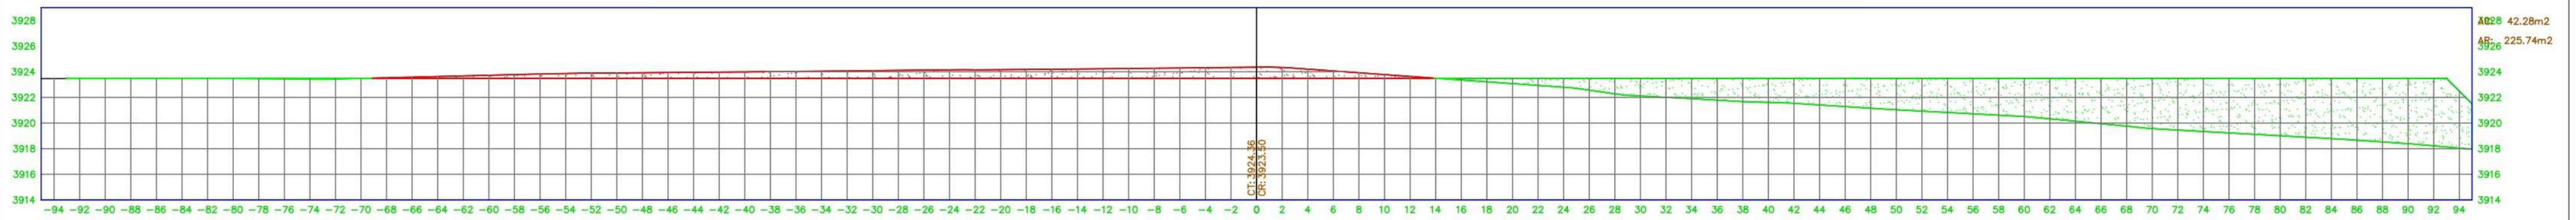

SECCIÓN 0+040.00

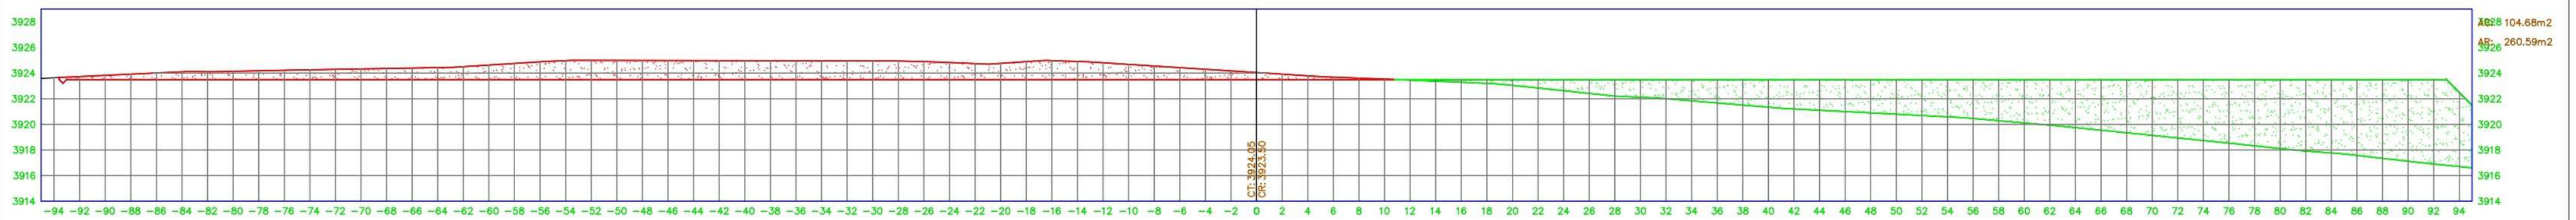

SECCIÓN 0+060.00

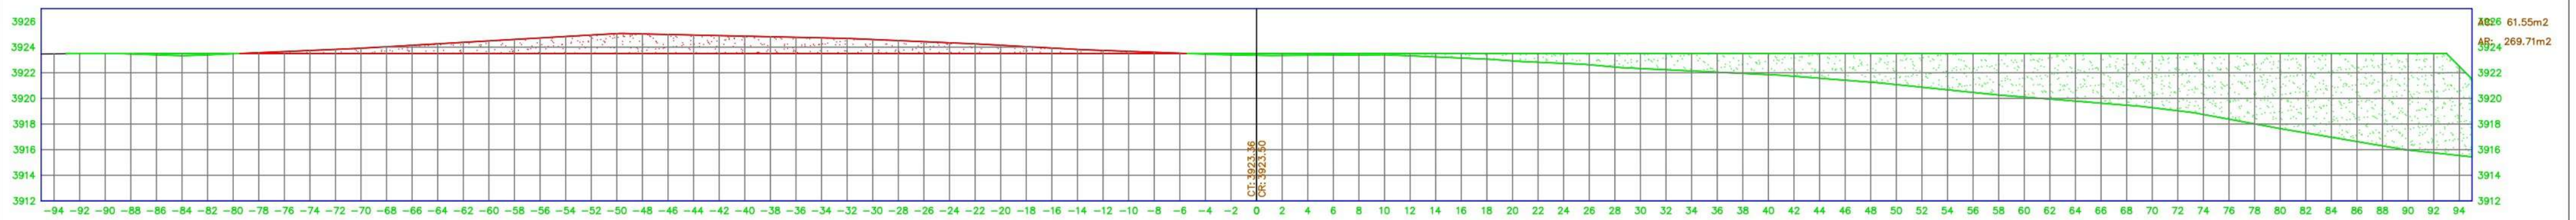


PLANEAMIENTO INTEGRAL SERVOSA


ESCALA: 1/100

PLANO TOPOGRAFICO


SECCIÓN 0+000.00

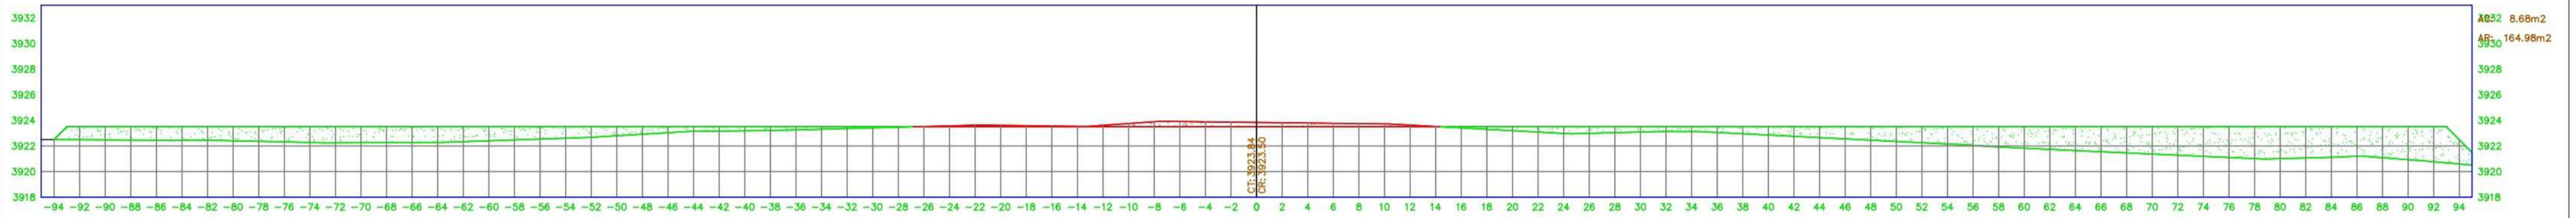


SECCIÓN 0+020.00

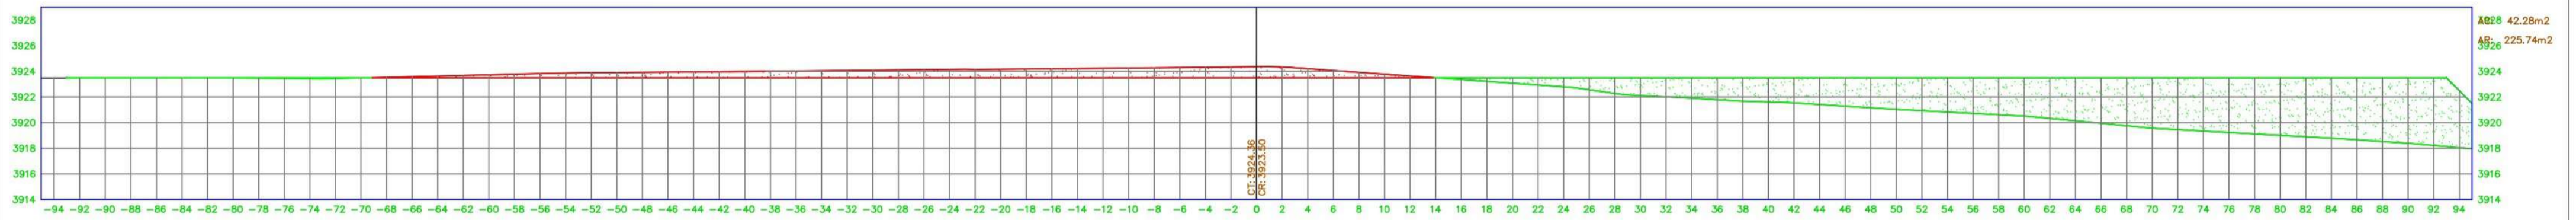

SECCIÓN 0+040.00

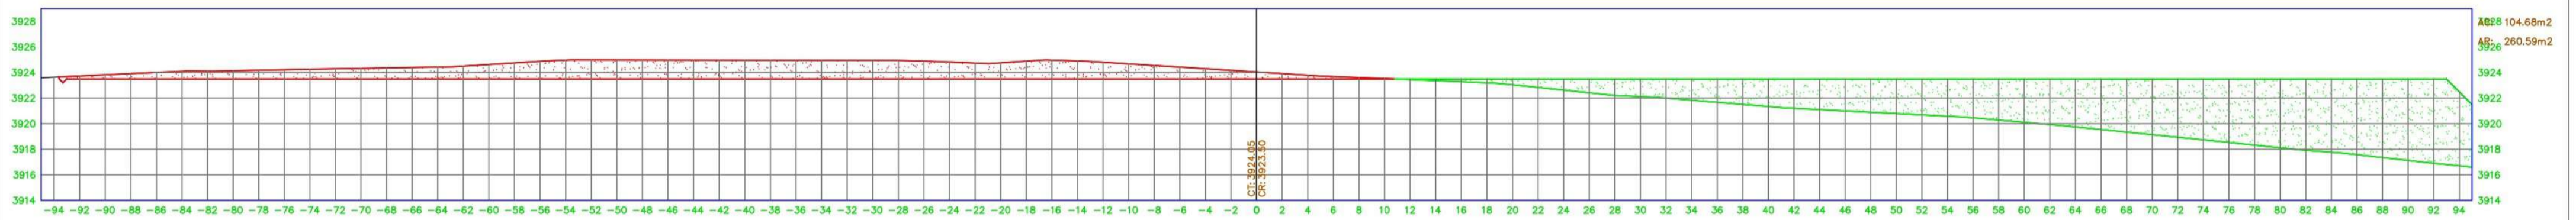


SECCIÓN 0+060.00

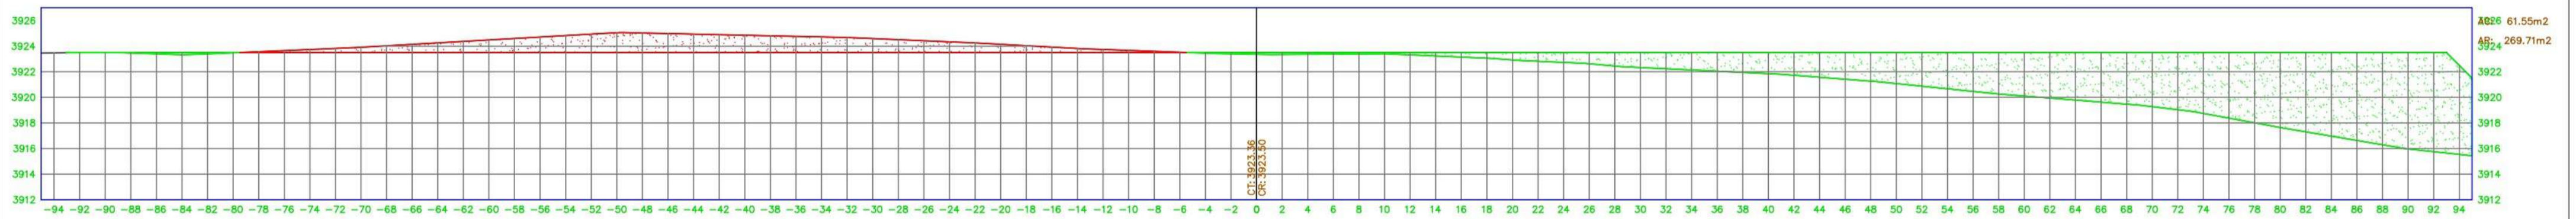


PLANEAMIENTO INTEGRAL SERVOSA	
ESCALA: 1/100	PLANO TOPOGRAFICO


SECCIÓN 0+080.00

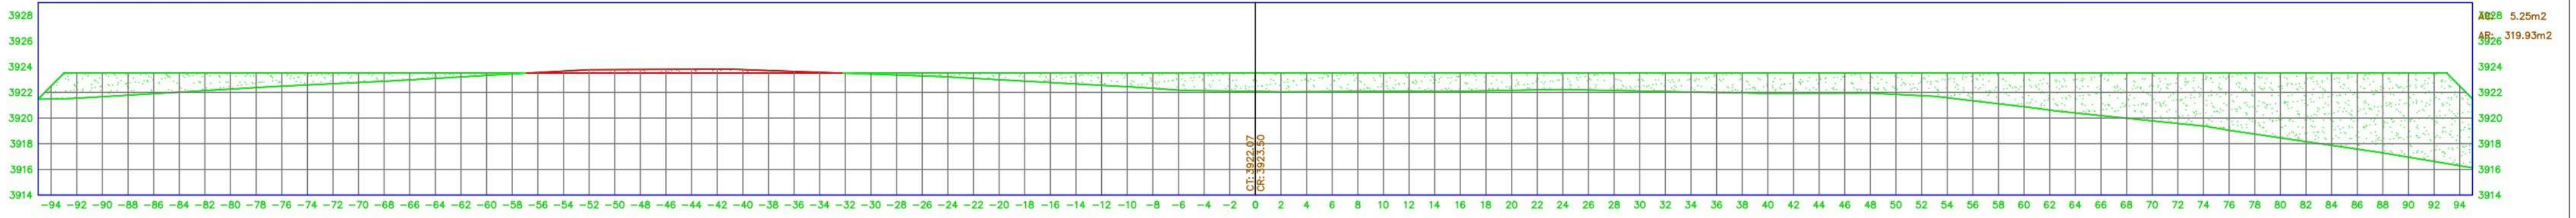


SECCIÓN 0+100.00

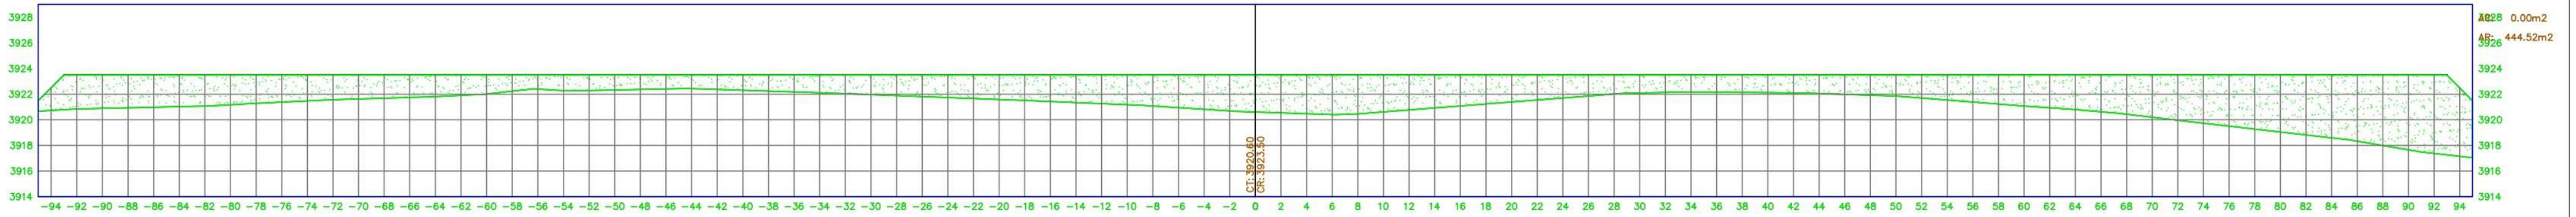

SECCIÓN 0+120.00

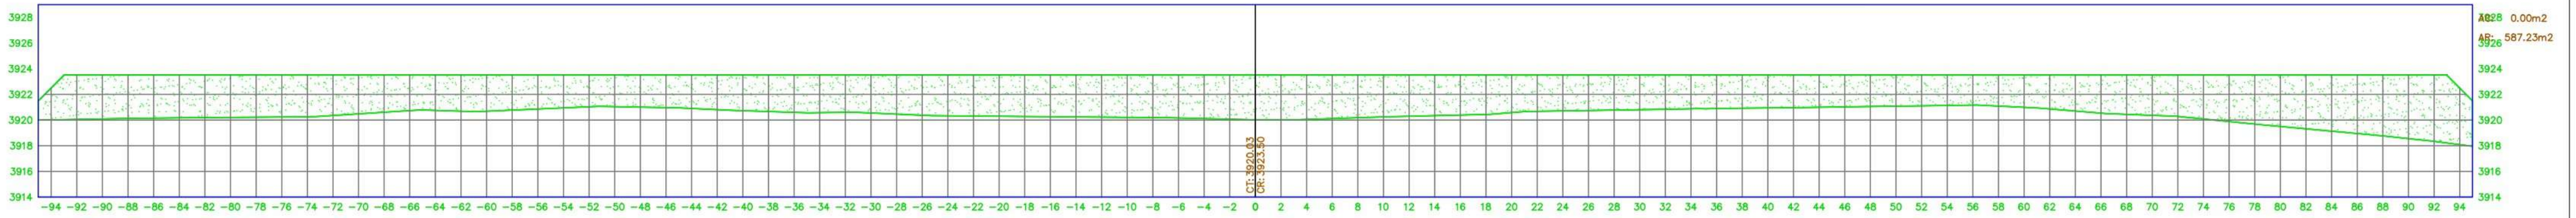

SECCIÓN 0+140.00

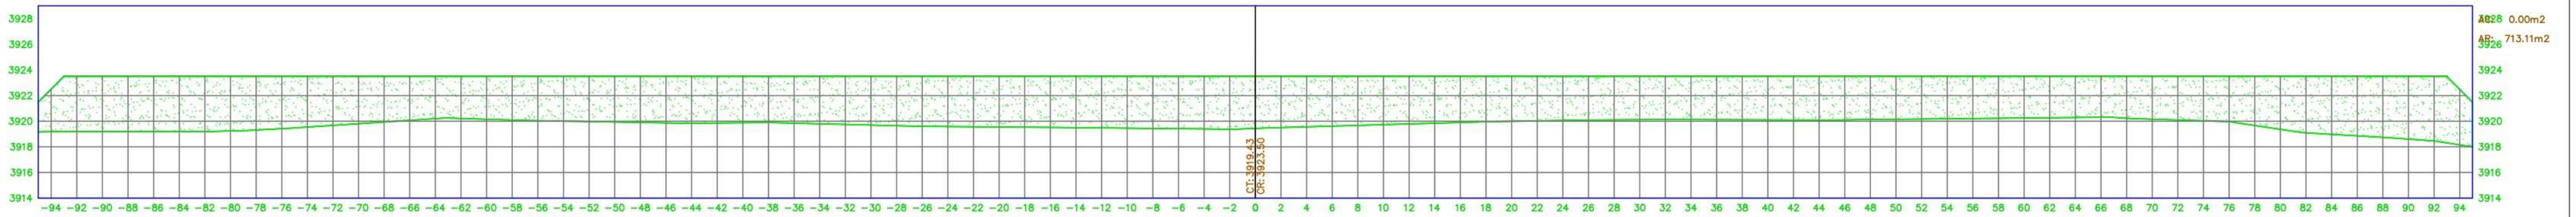


PLANEAMIENTO INTEGRAL SERVOSA


ESCALA: 1/100

PLANO TOPOGRAFICO


SECCIÓN 0+160.00

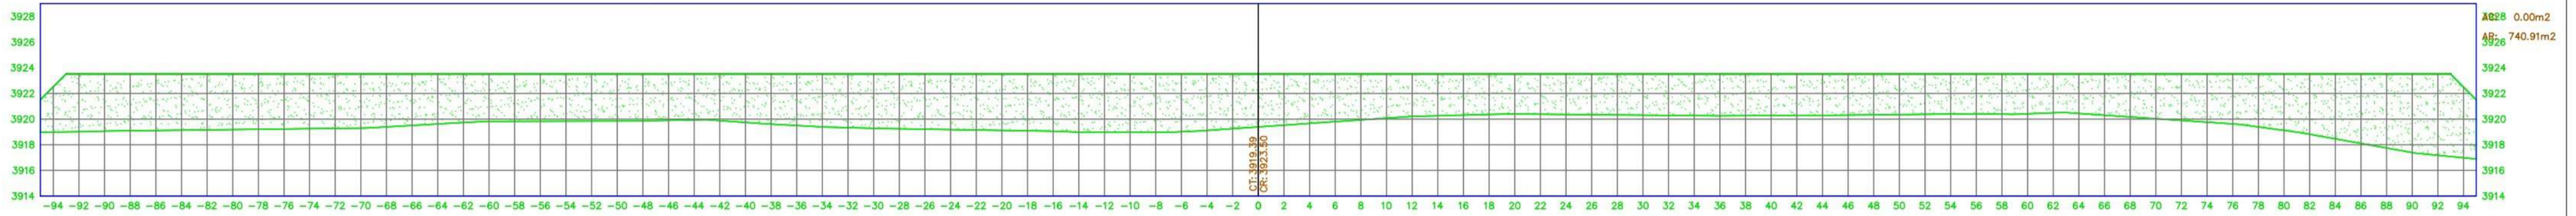


SECCIÓN 0+180.00

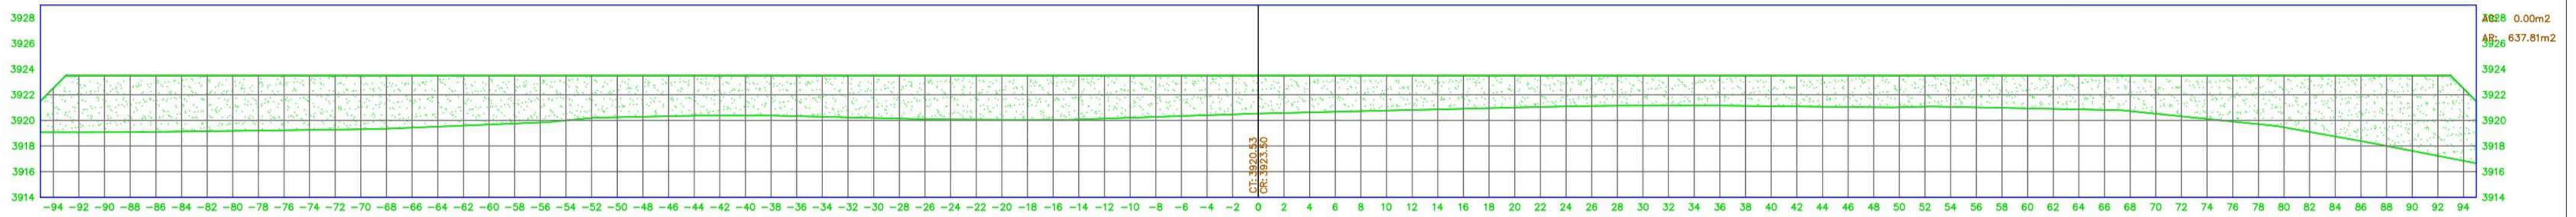

SECCIÓN 0+200.00

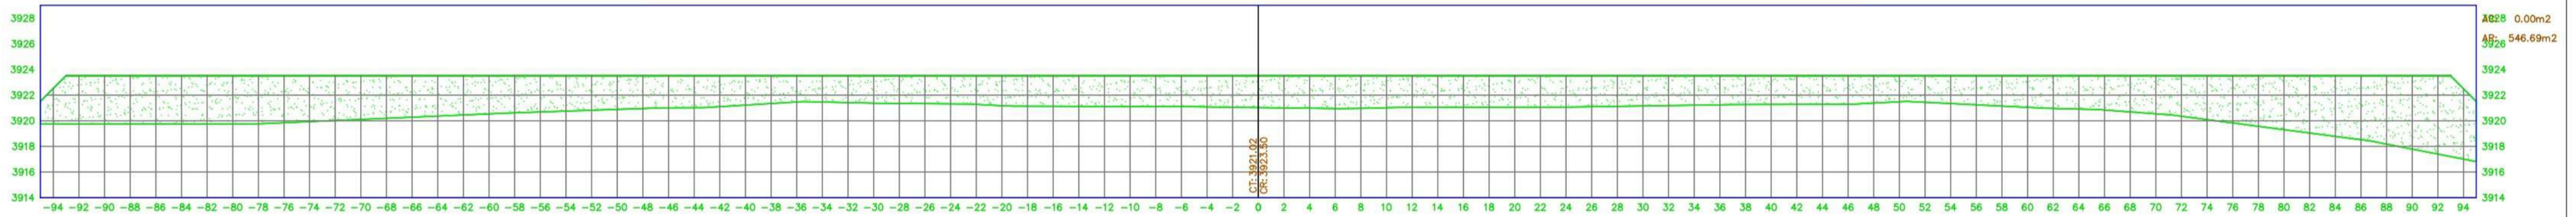

SECCIÓN 0+220.00

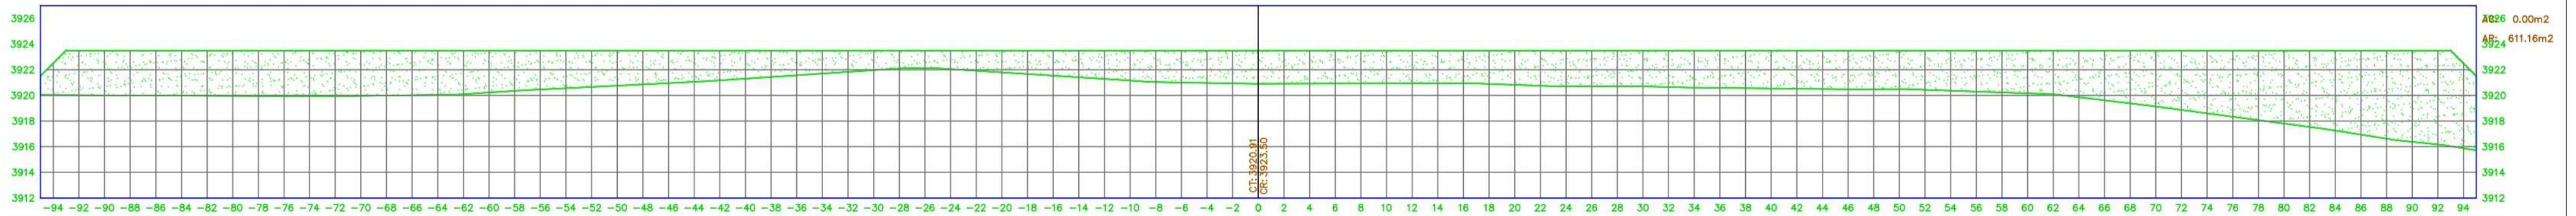


PLANEAMIENTO INTEGRAL SERVOSA


ESCALA: 1/100

PLANO TOPOGRAFICO


SECCIÓN 0+240.00

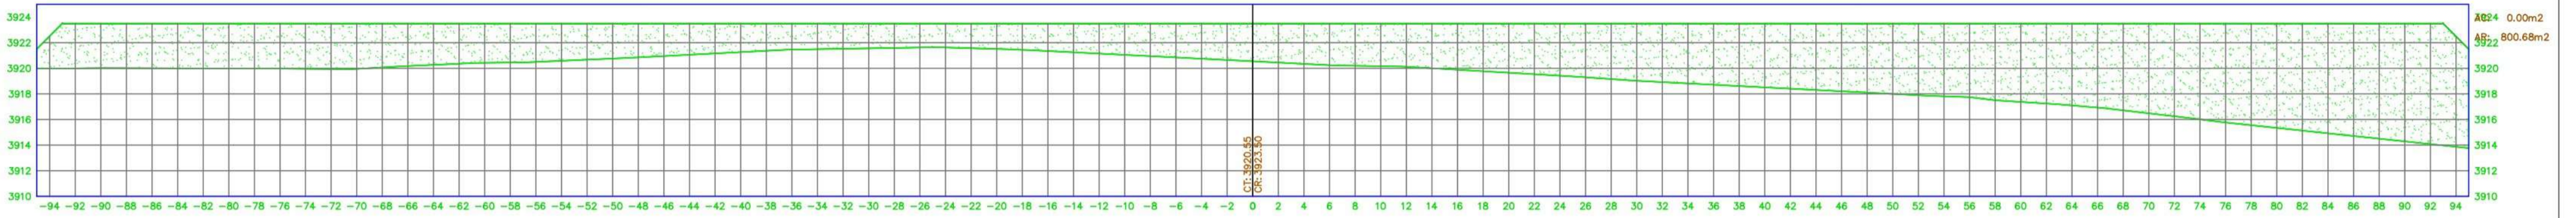


SECCIÓN 0+260.00

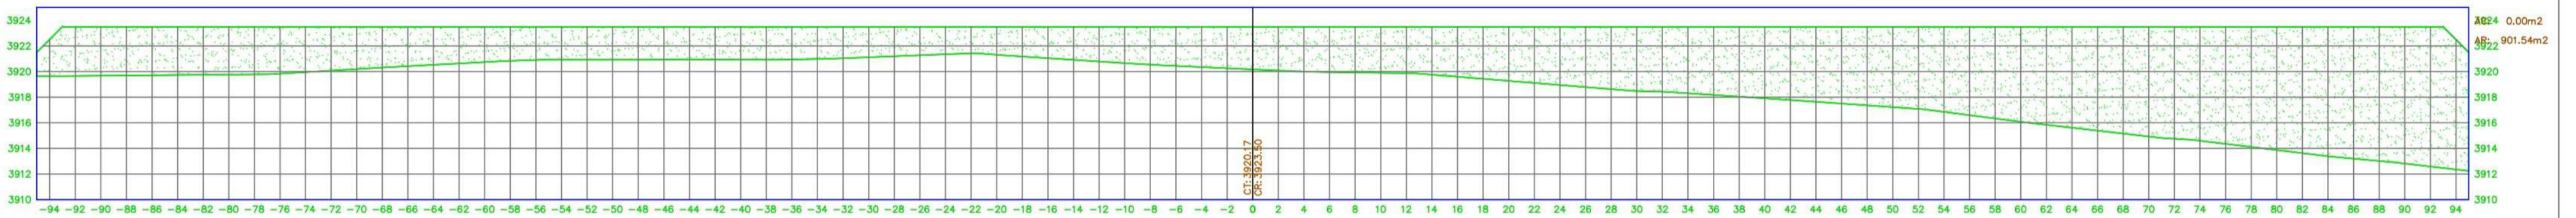

SECCIÓN 0+280.00

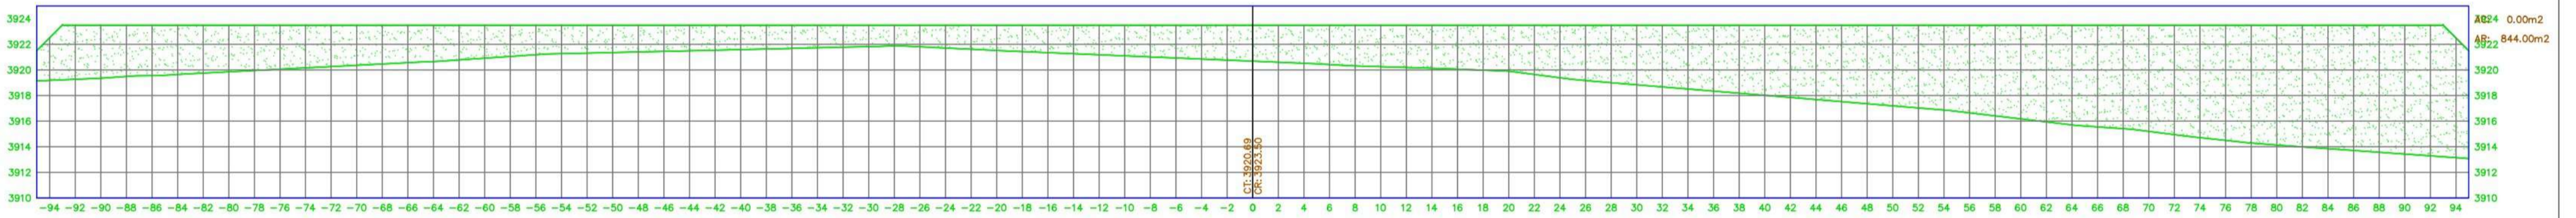


SECCIÓN 0+300.00

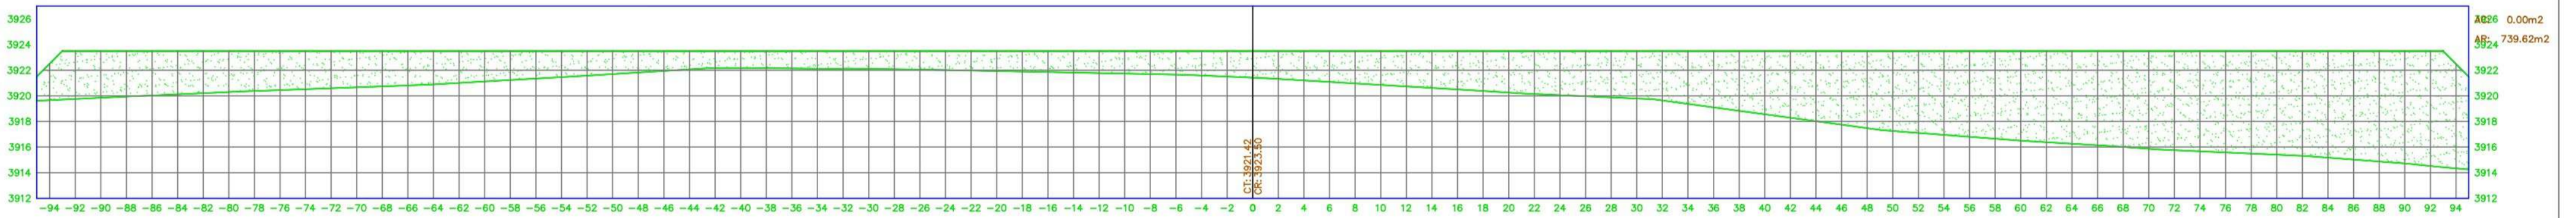


PLANEAMIENTO INTEGRAL SERVOSA	
ESCALA: 1/100	PLANO TOPOGRAFICO


SECCIÓN 0+240.00

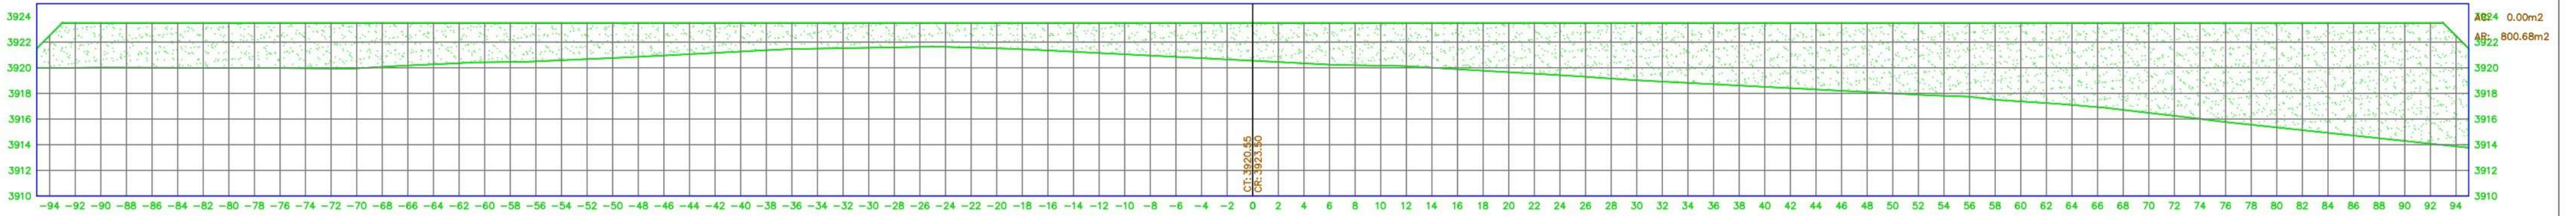


SECCIÓN 0+260.00

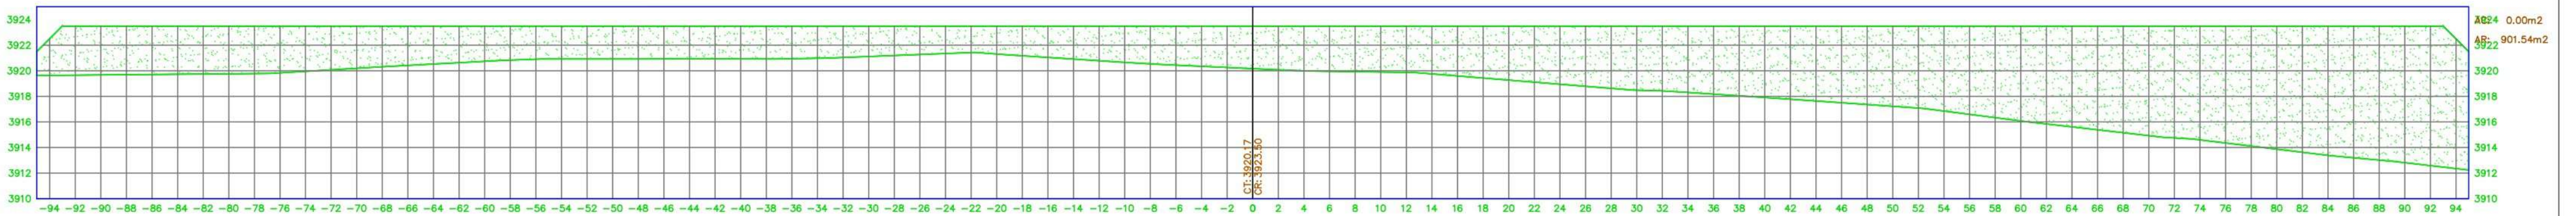

SECCIÓN 0+280.00

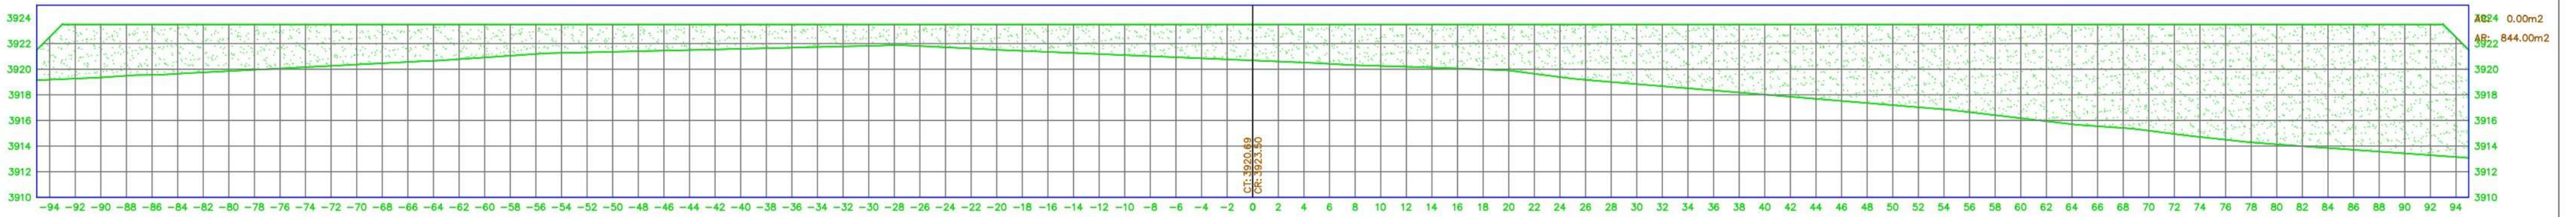

SECCIÓN 0+300.00

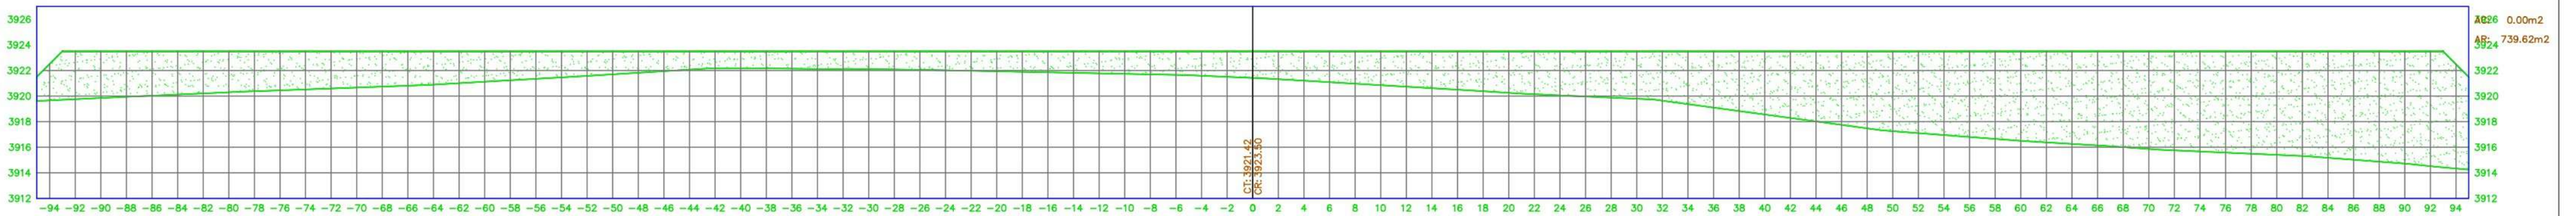


PLANEAMIENTO INTEGRAL SERVOSA


ESCALA: 1/100

PLANO TOPOGRAFICO


SECCIÓN 0+320.00

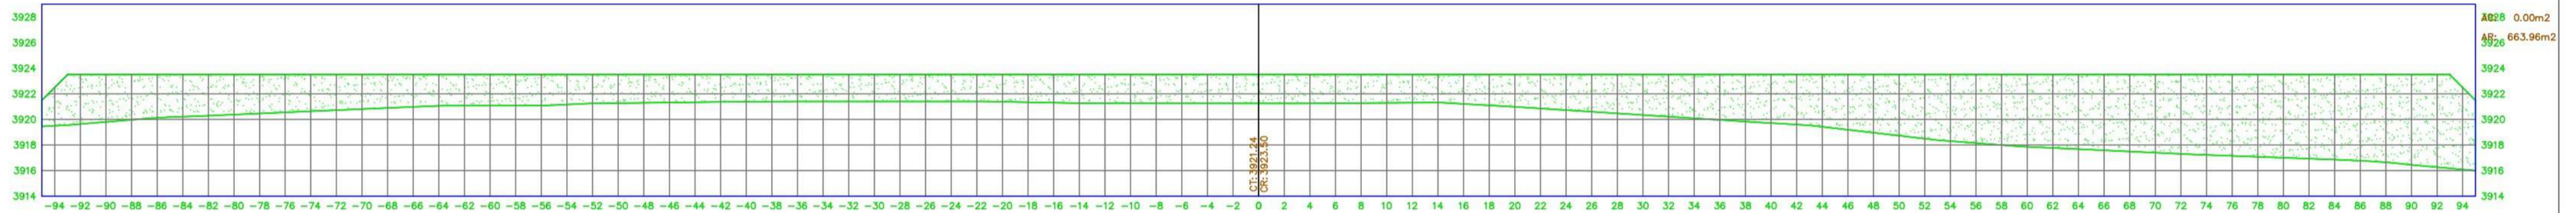

SECCIÓN 0+340.00

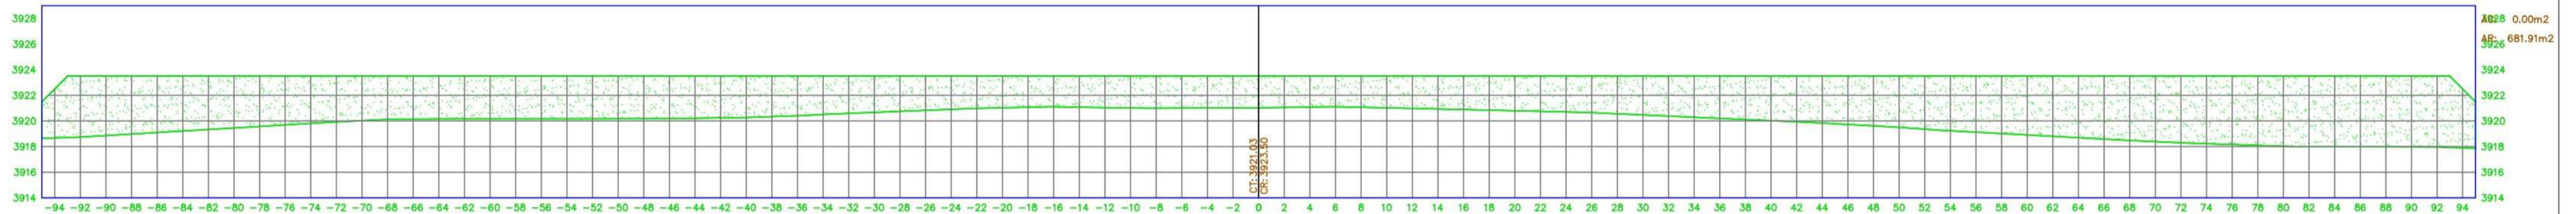

SECCIÓN 0+359.85

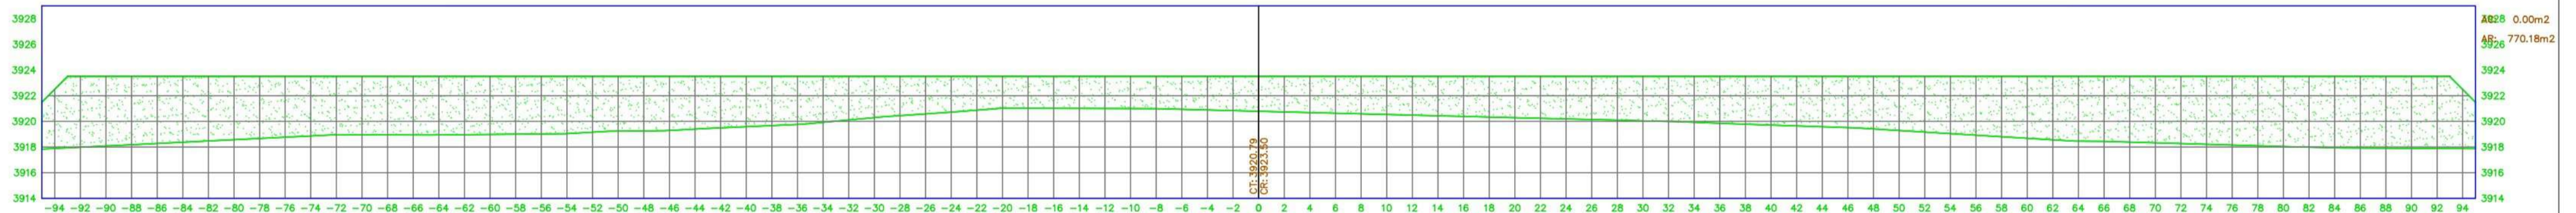

PLANEAMIENTO INTEGRAL SERVOSA	
ESCALA: 1/100	PLANO TOPOGRAFICO