



ANEXO XIV

PLANO DE UBICACIÓN / ESQUEMA DE LOCALIZACIÓN

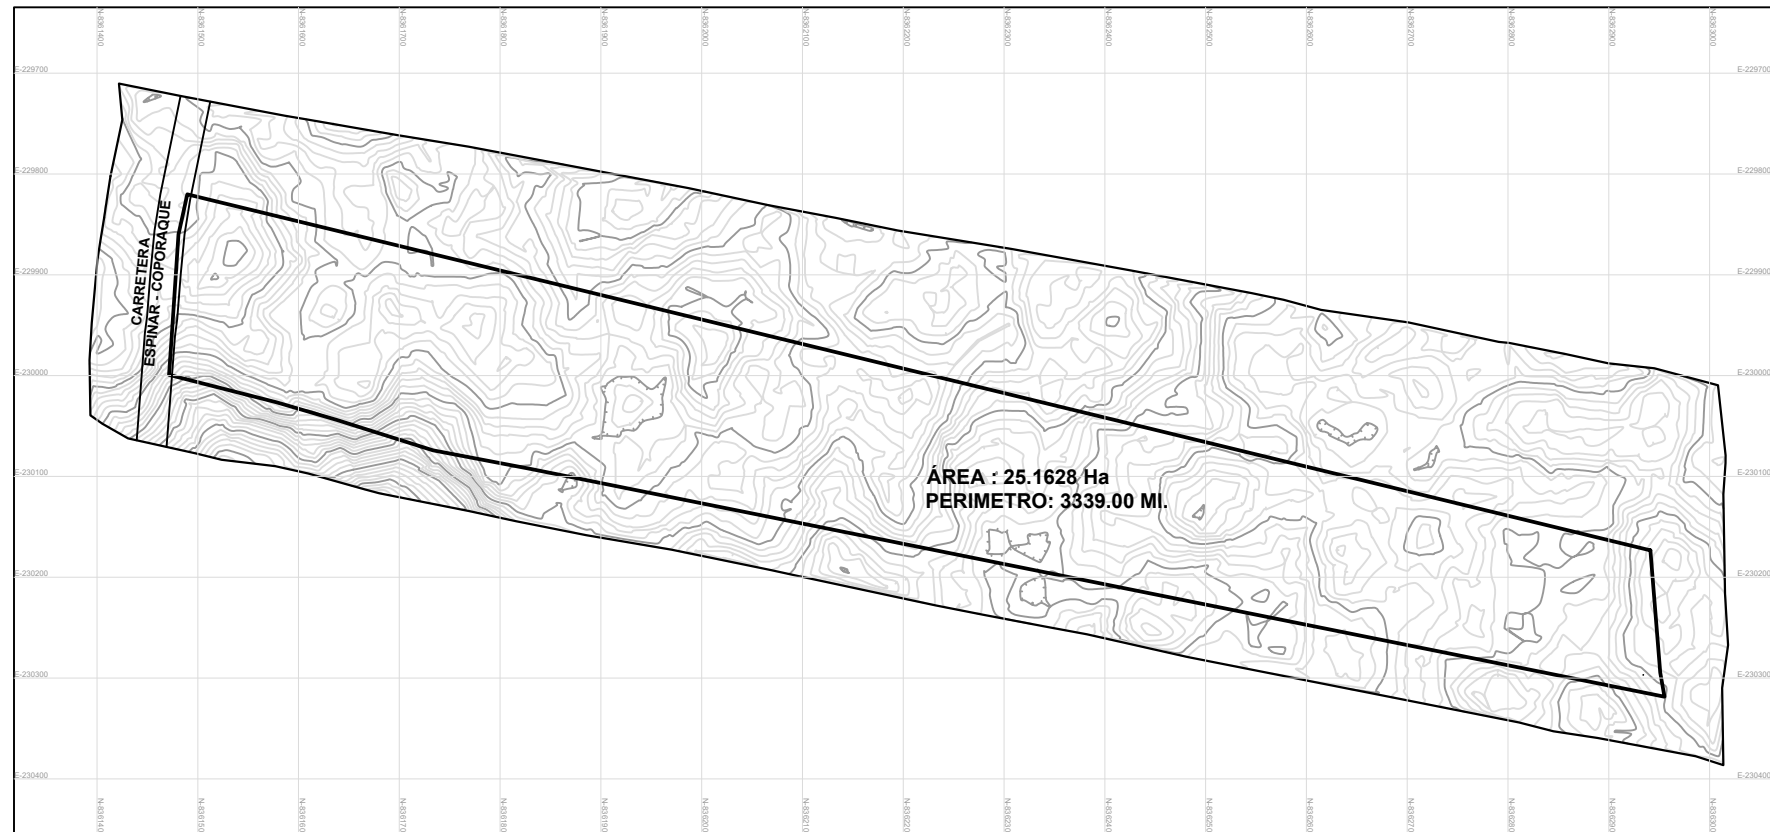

ESQUEMA DE LOCALIZACIÓN

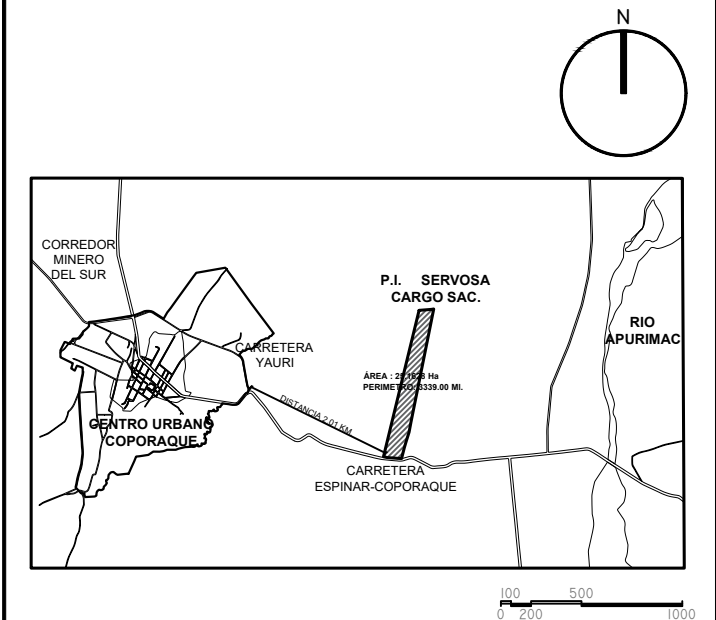

PLANO DE UBICACIÓN ESCALA 1/7500

ZONIFICACIÓN : -----

ÁREA DE ESTRUCTURACIÓN URBANA :

DEPARTAMENTO : CUSCO
 PROVINCIA : ESPINAR
 DISTRITO : COPORAQUE
 URBANIZACIÓN : -----
 NOMBRE DE LA VÍA : VIA NACIONAL PE-3SW
 (Tramo Espinar- Coporaque)
 N° DEL INMUEBLE : URBANO RURAL NAZACCARA
 SUB PARCELA : N° 900004-E-1
 MANZANA : -----
 LOTE : -----
 SUBLOTE : -----

FIRMA ADMINISTRADO:

FIRMA Y SELLO DEL PROFESIONAL:

PROYECTO:

PLANEAMIENTO INTEGRAL SERVOSA CARGO SAC.

PLANO:

UBICACIÓN

LÁMINA:

U - 1

ESCALA:

AJUSTADA

FECHA:

15/11/2024

CUADRO NORMATIVO

CUADRO DE ÁREAS (m²)

PARÁMETROS	NORMATIVO	PROYECTO	PISOS/ NIVELES	CUADRO DE ÁREAS (m ²)					SUB-TOTAL
				Nueva (*)	Existente	Demolición (**)	Ampliación	Remodelación (***)	
USOS	NO CORRESPONDE	NO CORRESPONDE	NO CORRESPONDE						
DENSIDAD NETA	NO CORRESPONDE	NO CORRESPONDE							
COEF. DE EDIFICACIÓN	NO CORRESPONDE	NO CORRESPONDE							
% ÁREA LIBRE	NO CORRESPONDE	NO CORRESPONDE							
ALTURA MÁXIMA	NO CORRESPONDE	NO CORRESPONDE							
RETIRO MÍNIMO	Frontal	NO CORRESPONDE							
	Lateral	NO CORRESPONDE							
	Posterior	NO CORRESPONDE							
ALINEAMIENTO FACHADA	NO CORRESPONDE	NO CORRESPONDE	ÁREA PARCIAL						
ÁREA DE LOTE NORMATIVO	NO CORRESPONDE	NO CORRESPONDE	ÁREA TECHADA TOTAL						
FRENTE MÍNIMO NORMATIVO	NO CORRESPONDE	NO CORRESPONDE	ÁREA DEL TERRENO						25.16 Ha
N° ESTACIONAMIENTO	NO CORRESPONDE	NO CORRESPONDE	ÁREA LIBRE						() %

(*) Para edificaciones nuevas consignar información sólo en esta columna.
 (**) Para el cálculo del área subtotal se resta el área a demoler.

(***) Para remodelación no se suma al área subtotal.
 (****) Detallar el área acumulada (pisos superiores, sótanos, semisótanos, etc.) en el rubro 8 Observaciones del FUE.