

UBICACIÓN

CUSCO, ESPINAR, COPORAQUE

COORDENADA P.O.


229820.2501 , 8361490.0804

NOMBRE DE PLANO

PLANO DE INTEGRACIÓN A LA TRAMA URBANA DE COPORAQUE

ESCALA / FECHA

AJUSTADA - 11/11/2024

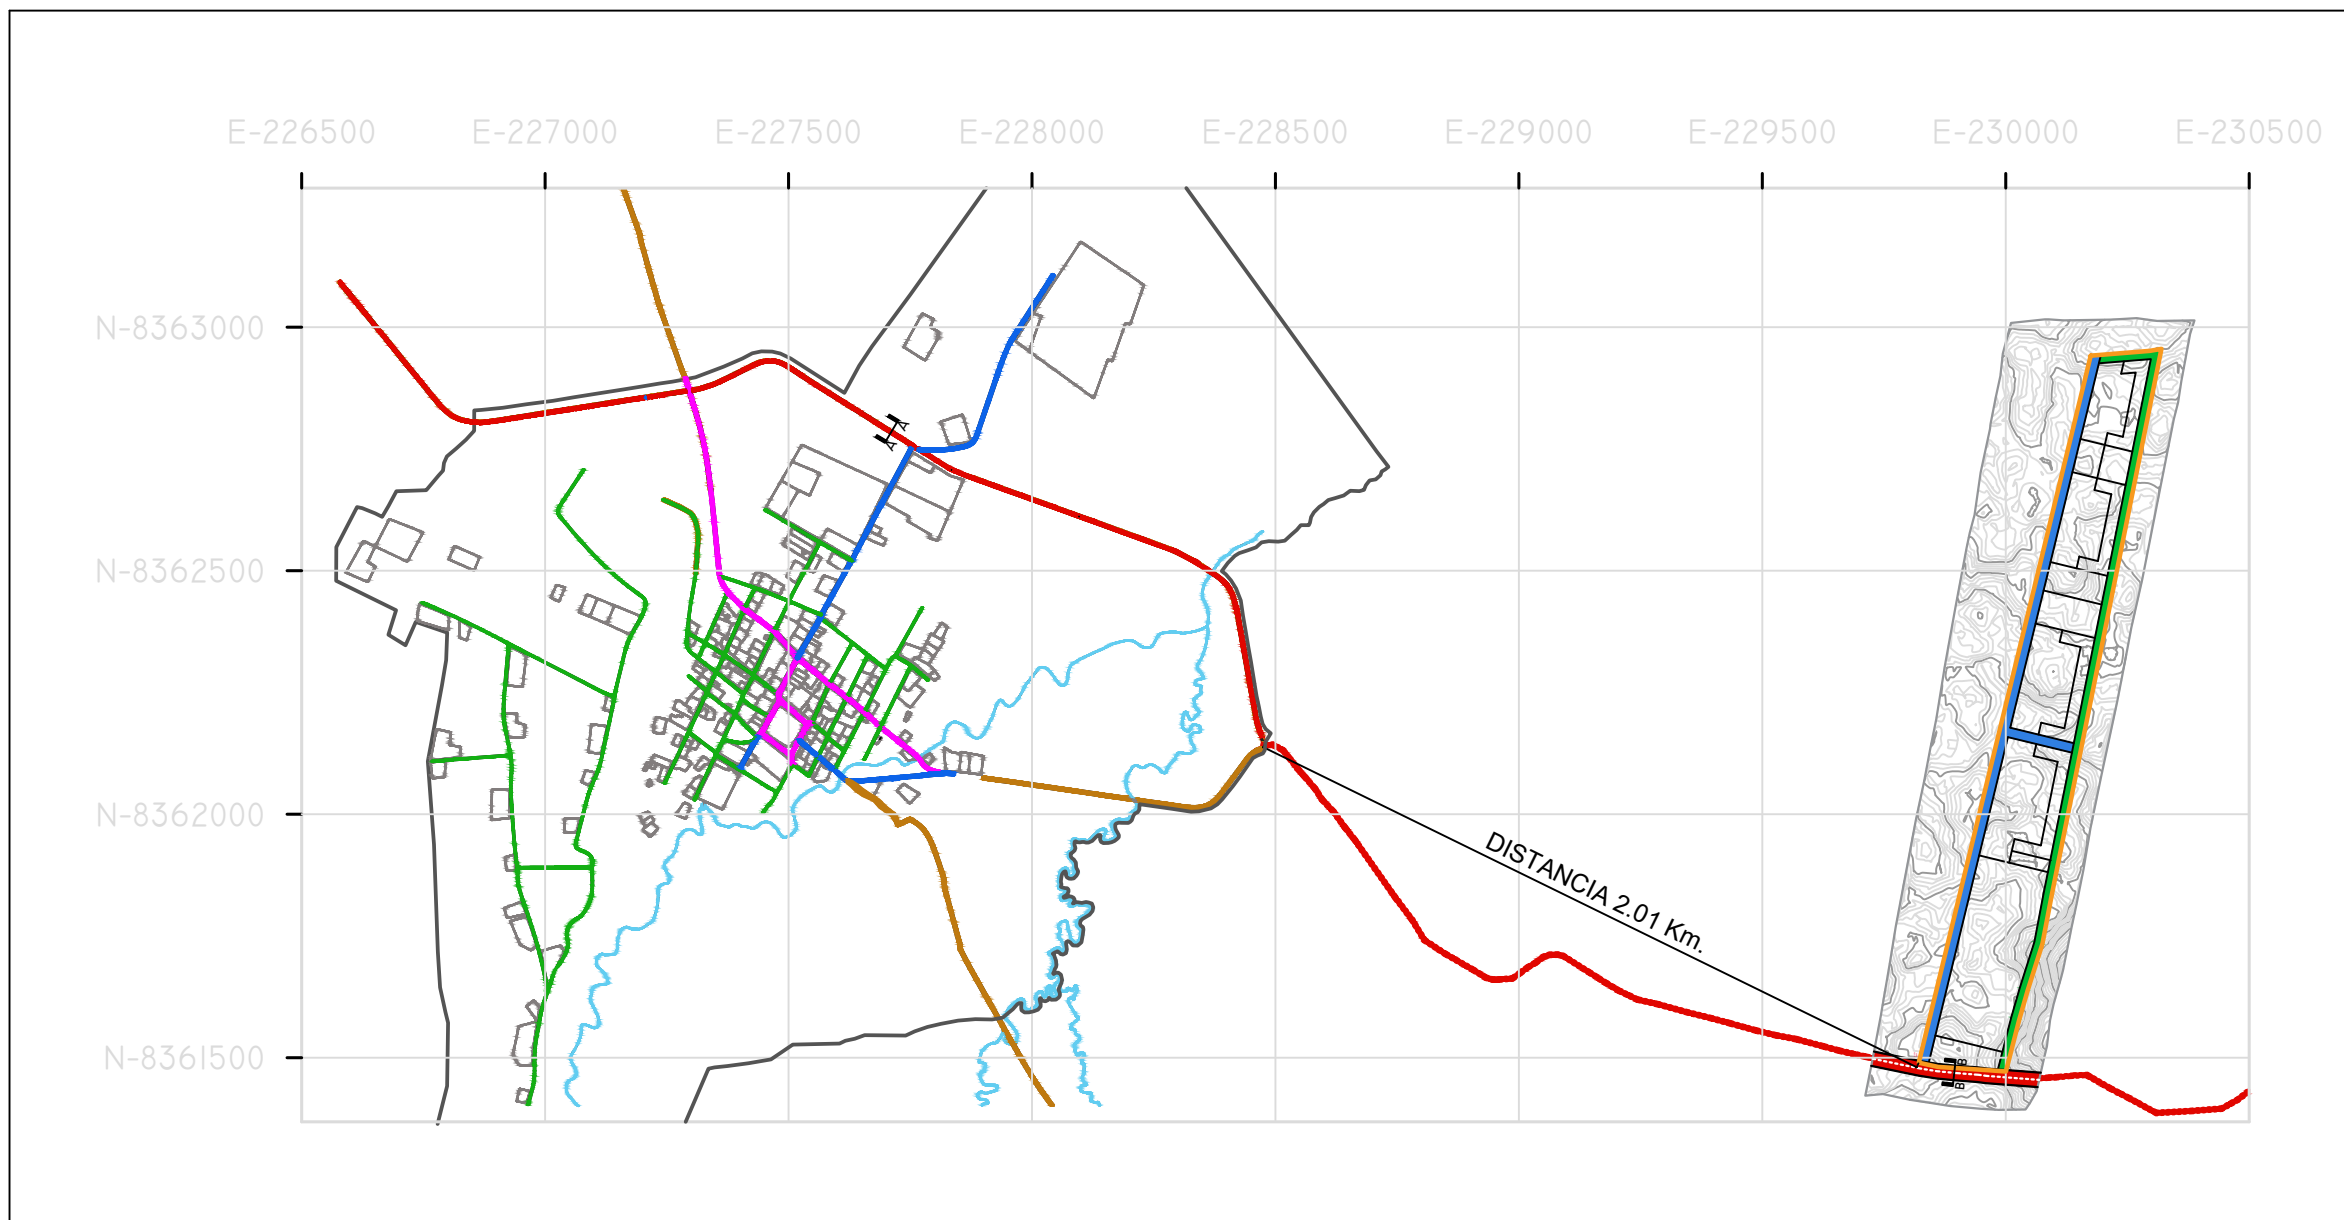

- LEYENDA**
- VIAS PRINCIPALES
 - VIAS SECUNDARIAS
 - VIAS LOCALES
 - VIA NACIONAL
 - RIO
 - LOTES URBANOS
 - NAZACCARA (PREDIO SERVOSA CARGO SAC)
 - CARRETERA
 - BORDE URBANO DEL EOU COPORAQUE


PERIMETRO DE LA PROPUESTA
3339.00 ML.

DISTANCIA ENTRE PREDIO Y BORDE URBANO DE COPORAQUE
2.01 KM.

EAU COPORAQUE
Sección Vial- Via Primaria



SECCION A-A

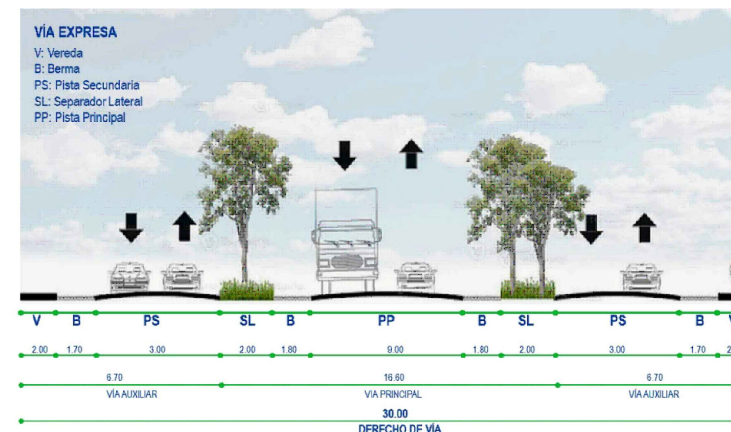

SECCION B-B